


# SCHEMATISKS BŪVKONSTRUKCIJU PROJEKTĒŠANAS PROCESA ATTĒLOJUMS

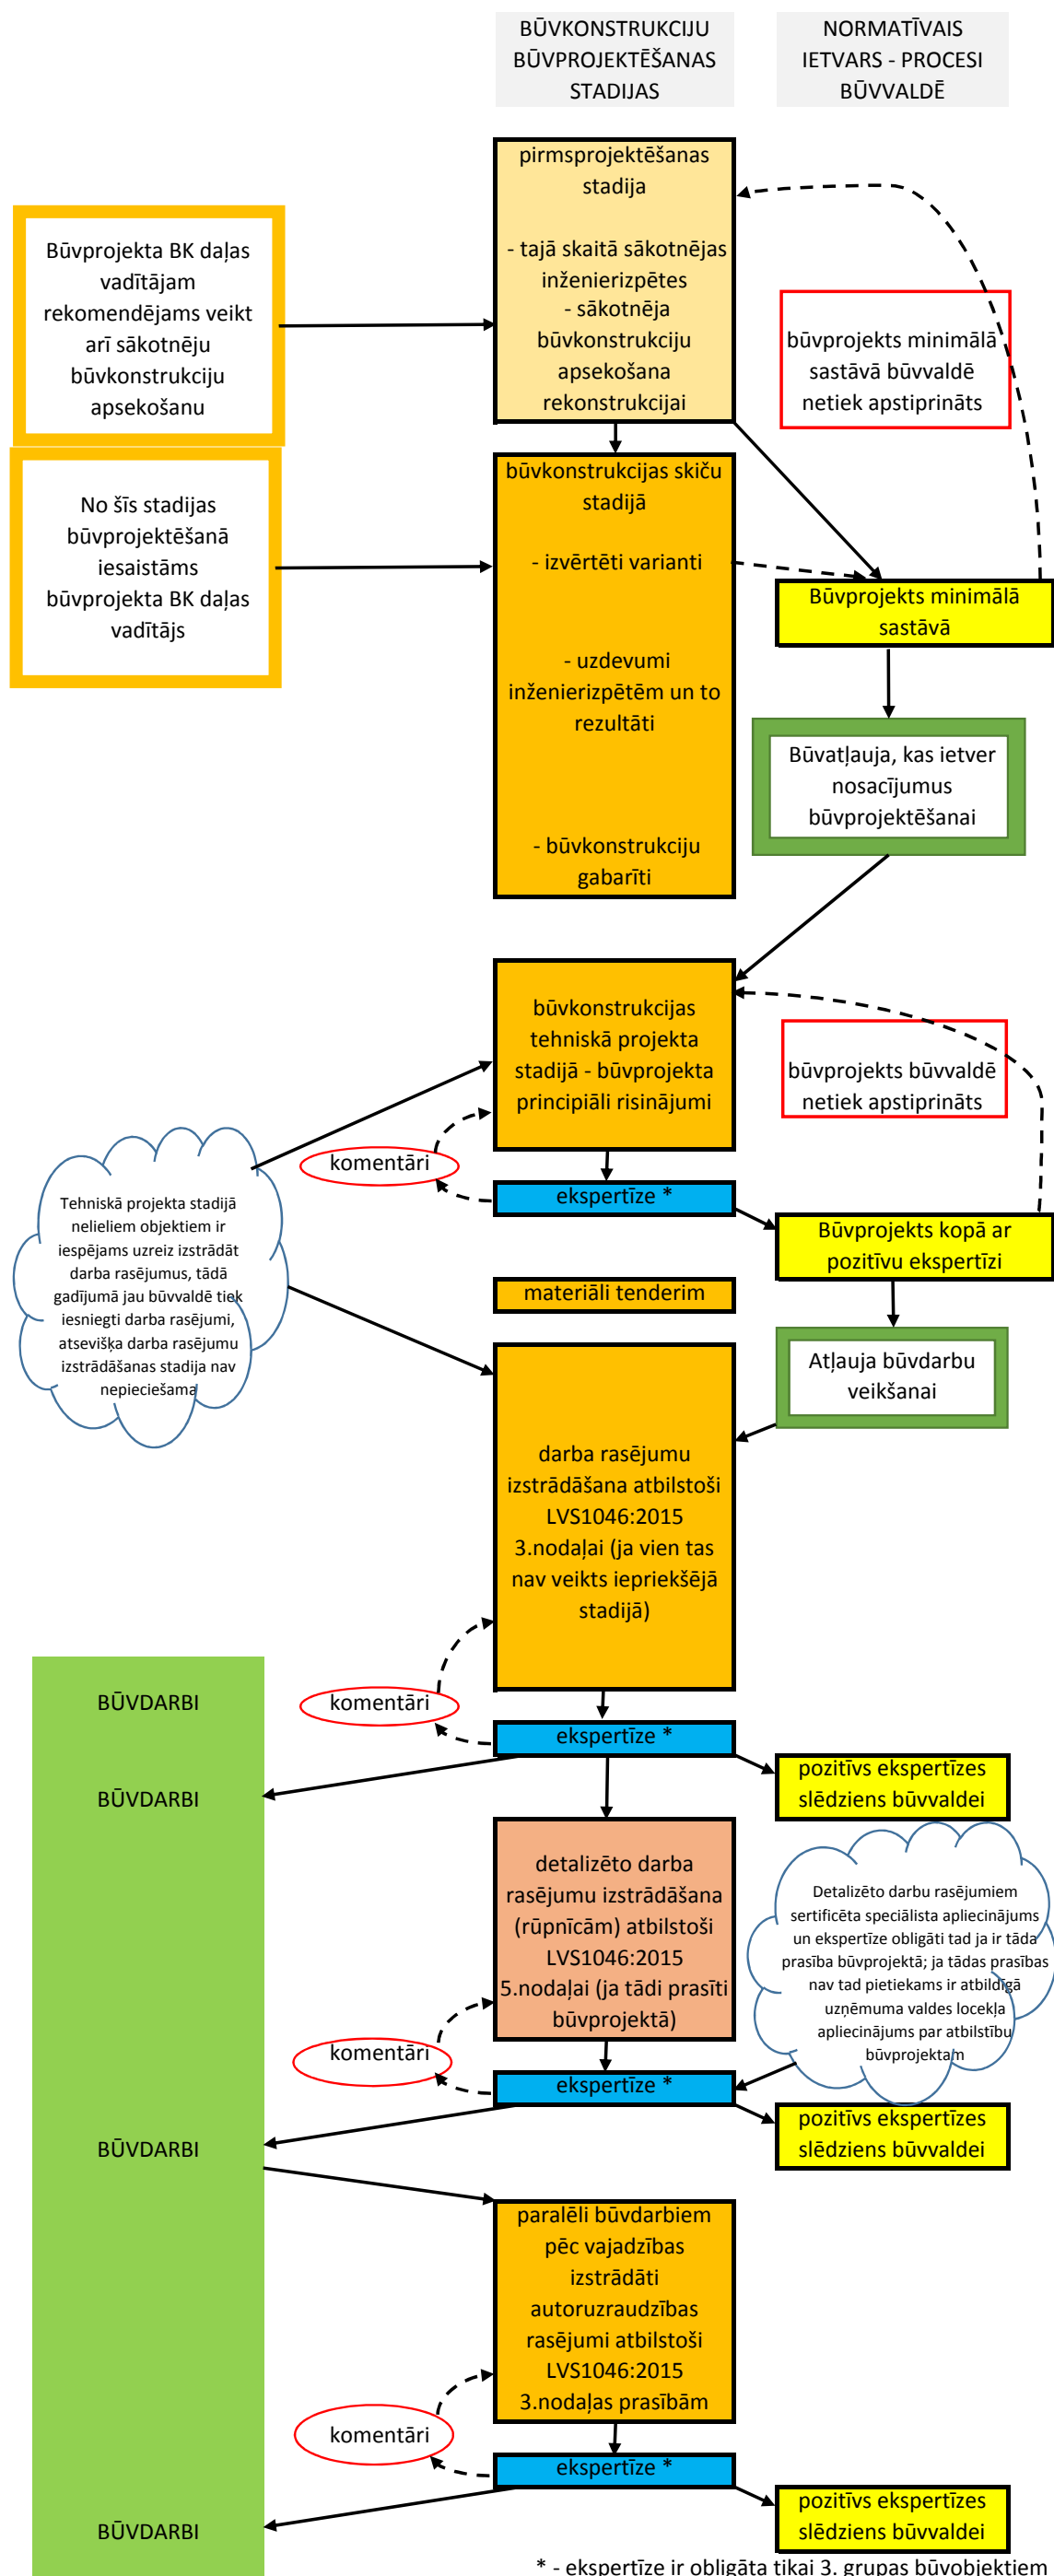

\* - ekspertīze ir obligāta tikai 3. grupas būvobjektiem